




Bilde fra Ekeberg

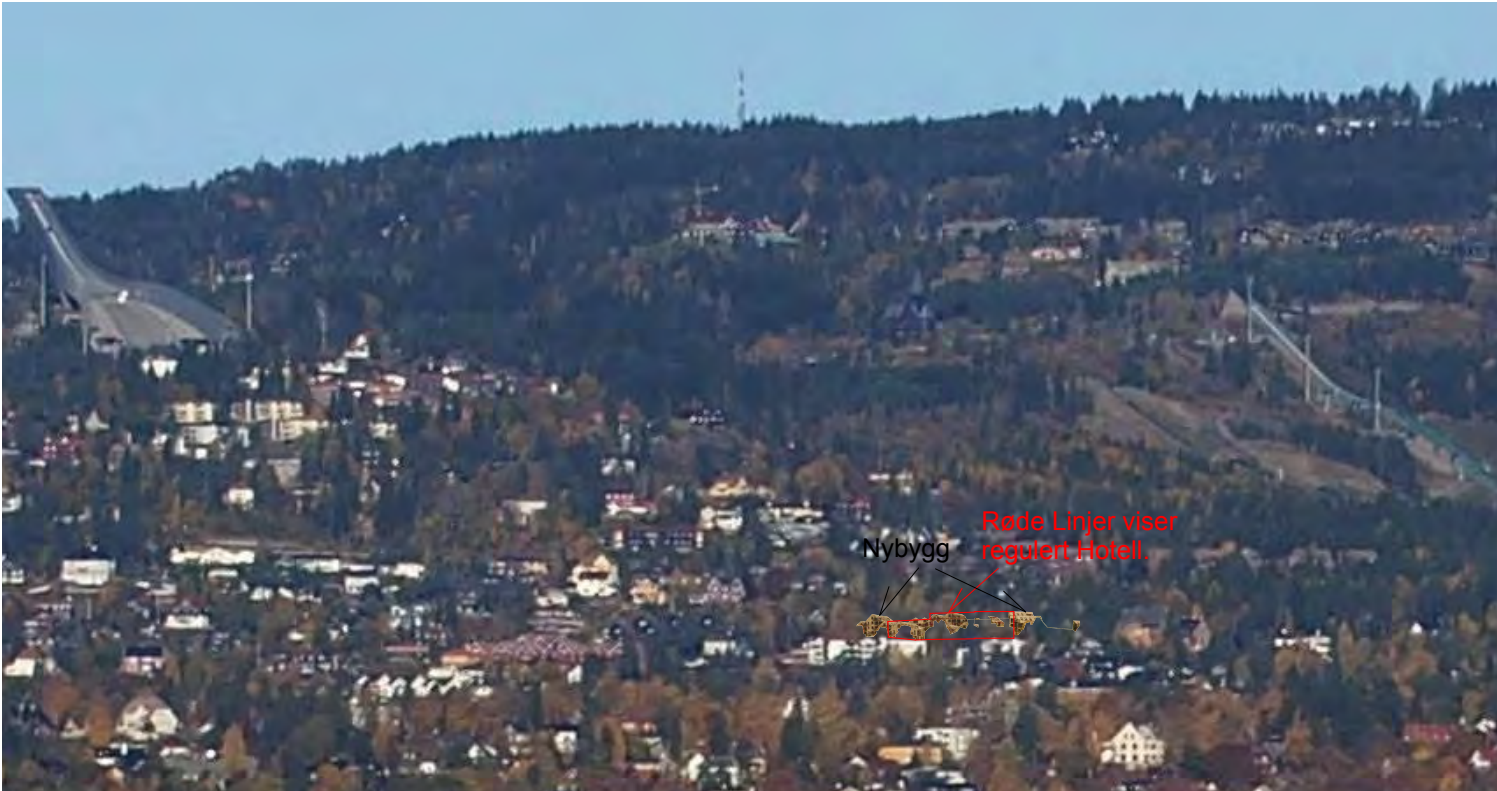

Bilde fra Ekeberg forstørret



Fra Ekeberg



Somet fra sørvest



Eksisterende Bilde skråfoto fra sør. Høye tettvokste trær beholdes. vegetasjonsbuffer mot byen reduserer fjernvirkning. Regulert hotell og foreslått nybygg samme fjernvirkning.

Prosjekt: Kristianiasvingen 1 og Ankerveien 6 0782 Oslo	Forslagsstiller: Cecilie Røhnebæk Tlf: 907 51 115 E-post: cecilier@tornsvalen.no	Prosjekterende: Modus Arkitekter Adresse: Grubbegata 14, 0179 Oslo	Plankonsulent og Arkitekt: Asgeir Ljøen. Tlf: 481 45 697 E-post: al@modusarkitekter.no	Tegning. Fjernvirkning Ny situasjon	Dato opprettet 05.12.2022	Gnr./Bnr./Festenr. 33/190,2568	Mål: 1:13,455	Tegningsnr. A72-101	MODUS arkitekter
				Fase. Oppstartsmøte	Sign.	Kontroll	Godkjent	Rev. ID	